




**План застройки конкурсной площадки по компетенции «Преподавание в младших классах»**

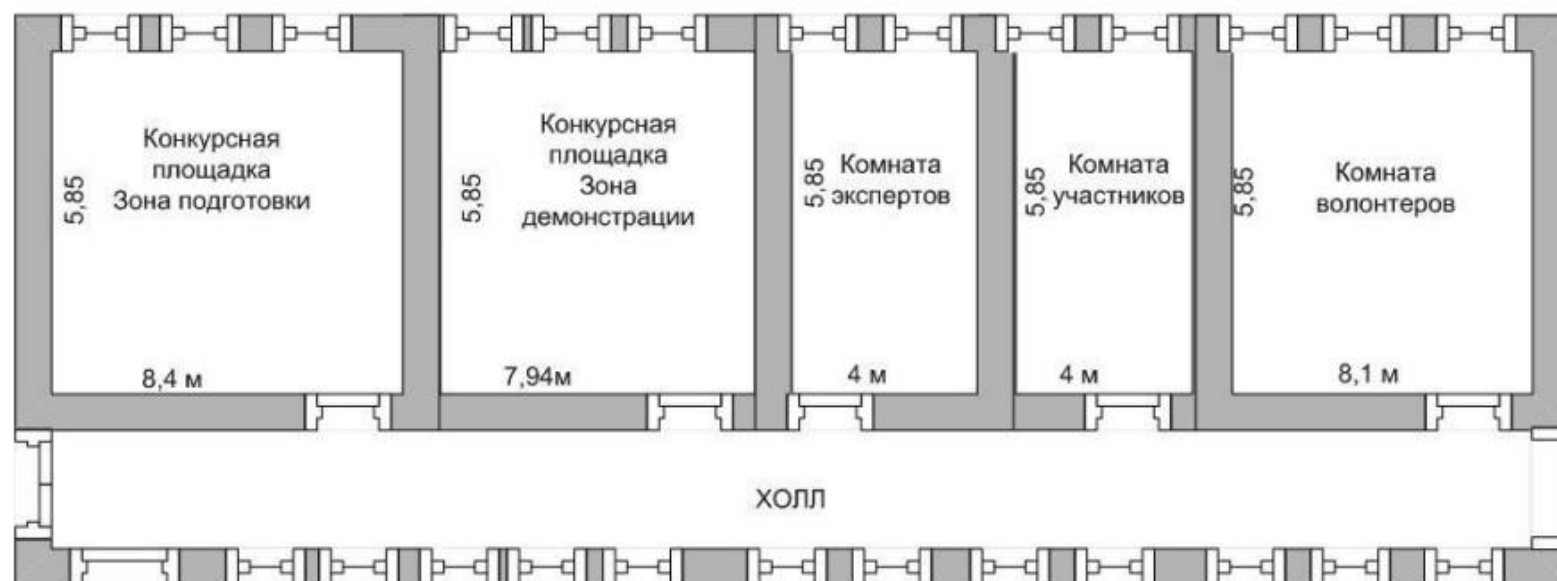



## План застройки конкурсной площадки (демонстрационная зона)

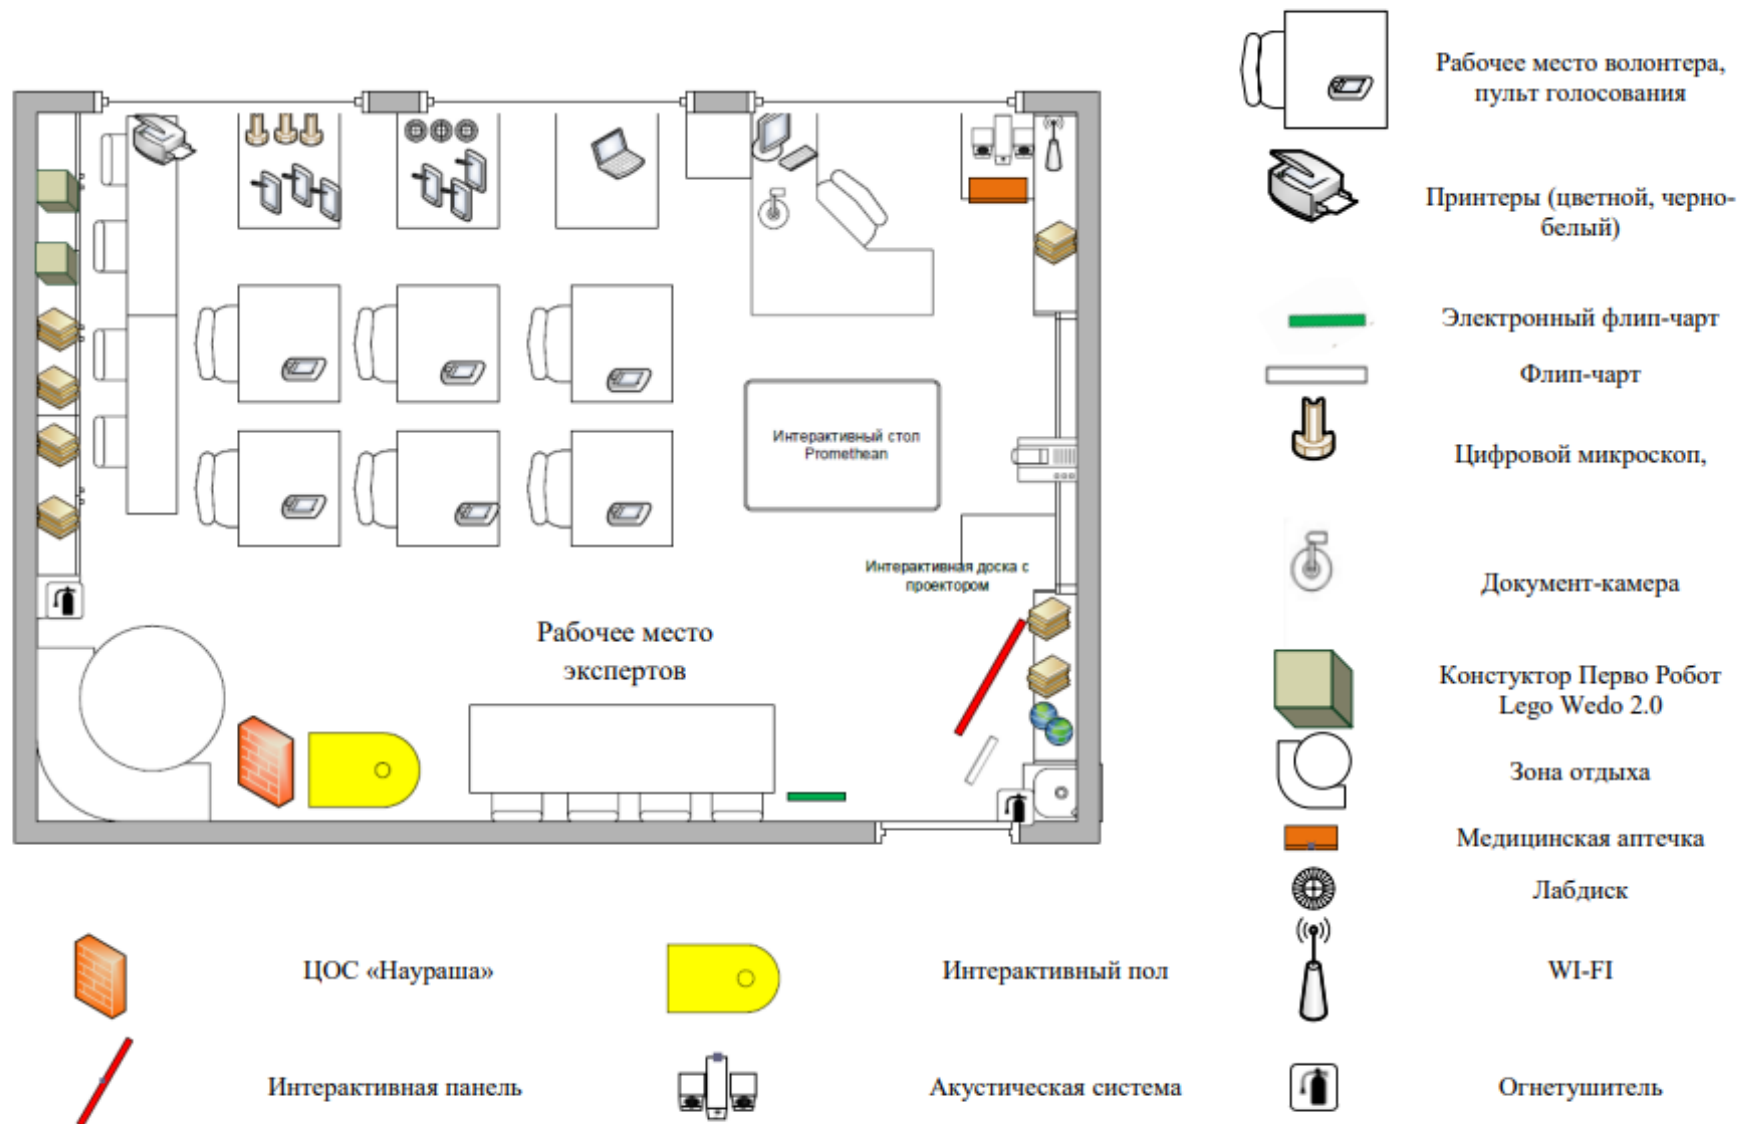

## План застройки конкурсной площадки (зона подготовки)

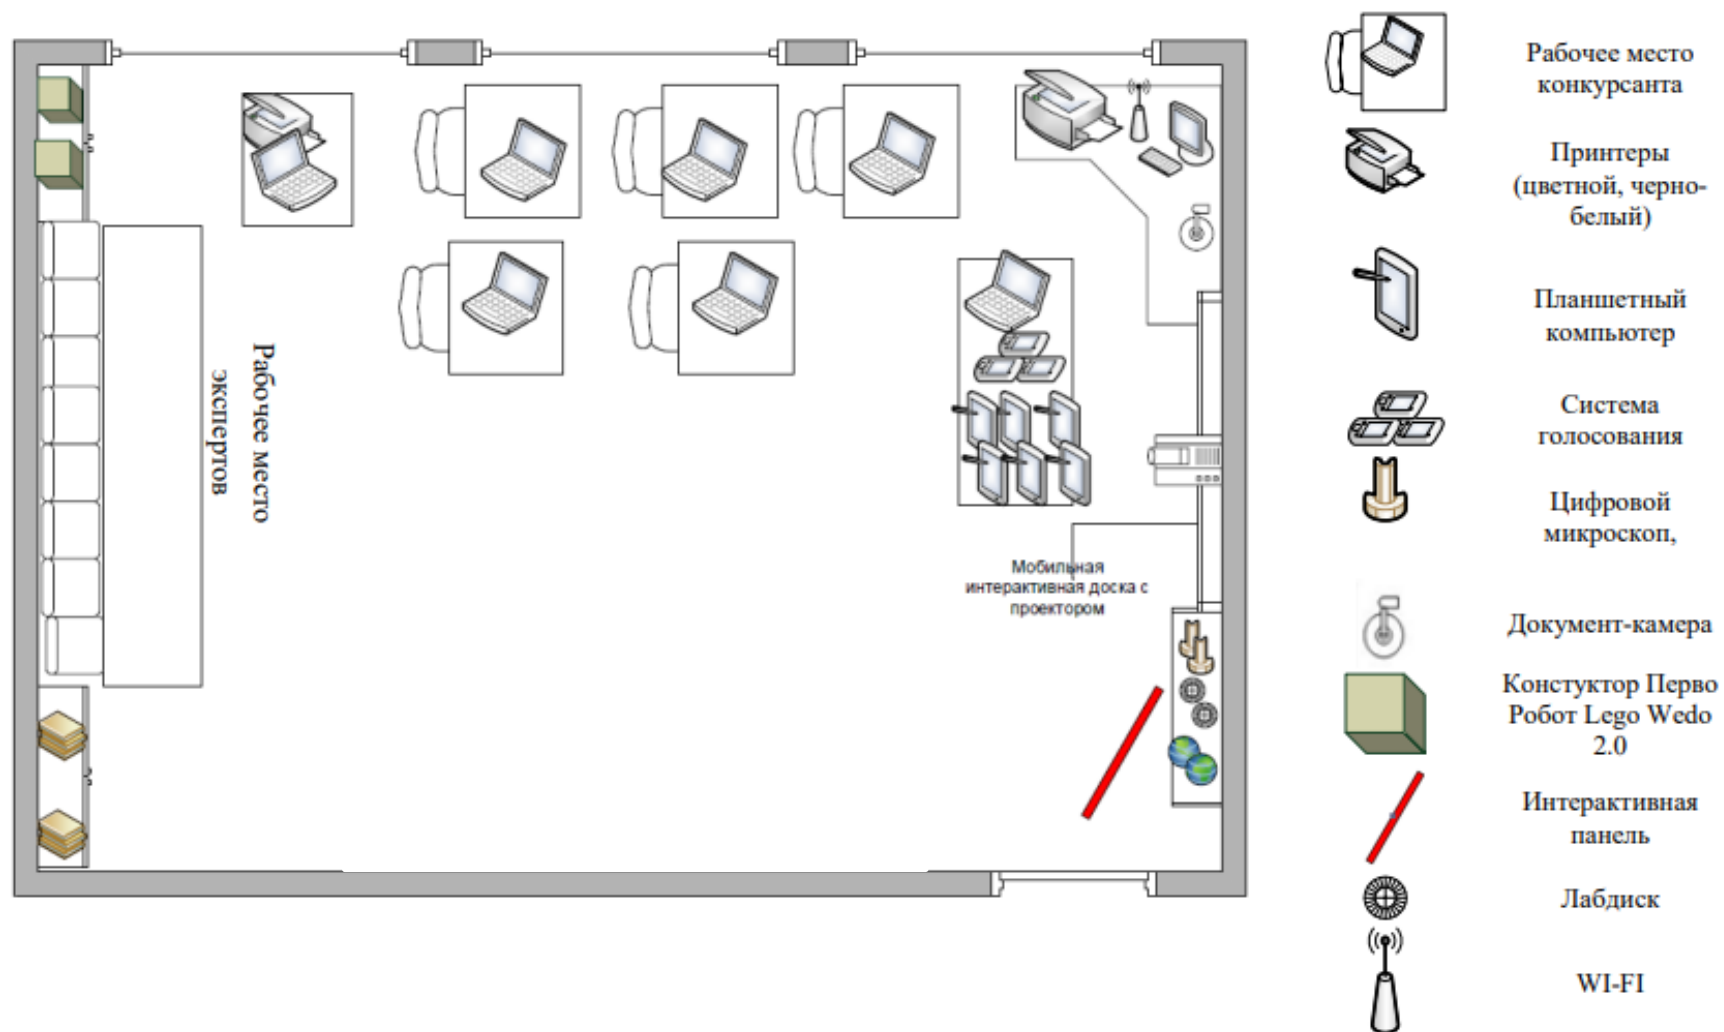

### План застройки комнаты экспертов

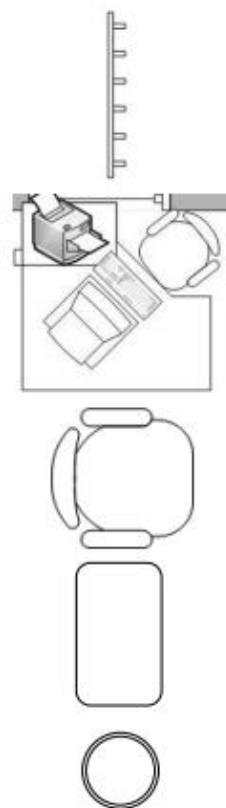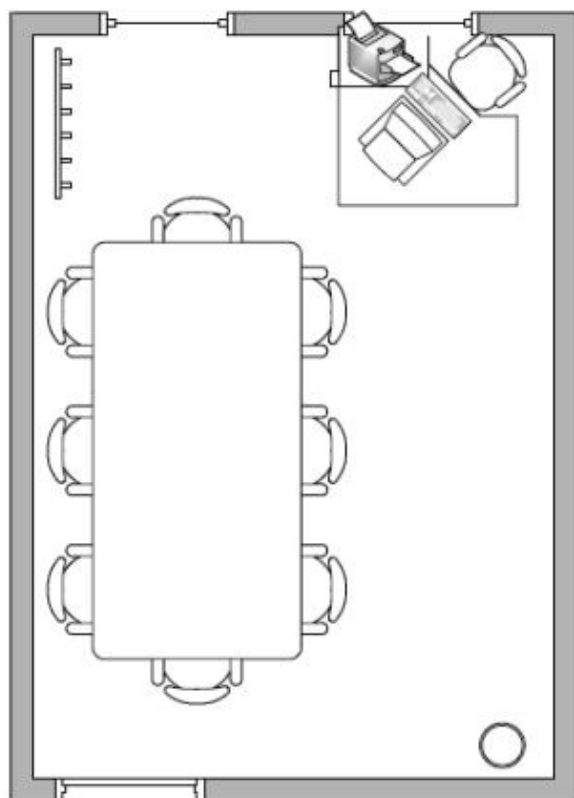

Стойка-вешалка для одежды


Рабочее место главного  
эксперта

Стул

Стол

Корзина для мусора

### План застройки комнаты участников

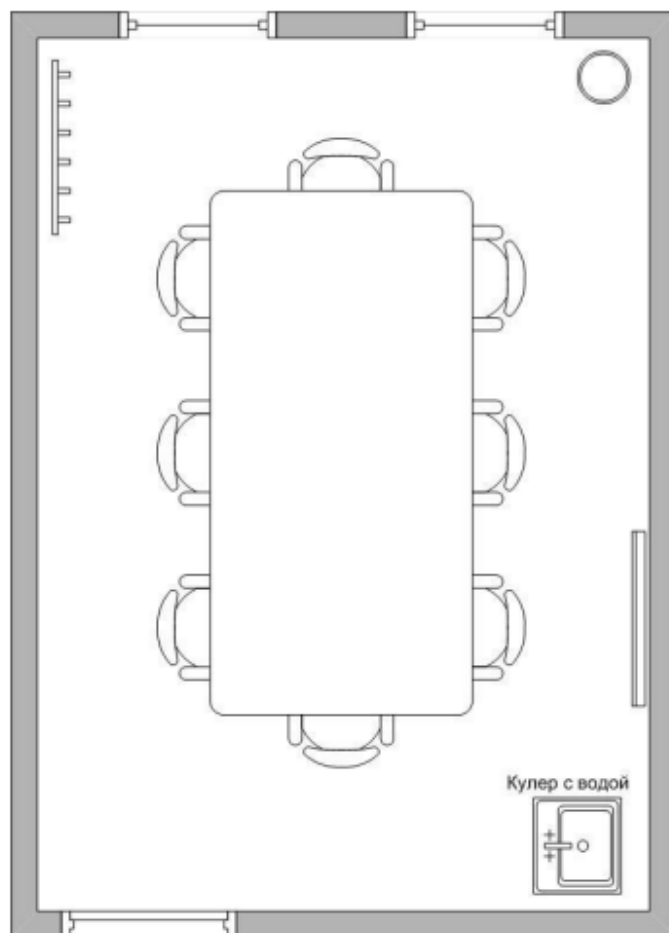

Стойка-вешалка для одежды

Стул

Стол

Корзина для мусора

Зеркало

### План застройки комнаты волонтеров

