

МИНИСТЕРСТВО ОБРАЗОВАНИЯ И НАУКИ АЛТАЙСКОГО КРАЯ
КРАЕВОЕ ГОСУДАРСТВЕННОЕ БЮДЖЕТНОЕ
ПРОФЕССИОНАЛЬНОЕ ОБРАЗОВАТЕЛЬНОЕ УЧРЕЖДЕНИЕ
«АЛТАЙСКИЙ ПРОМЫШЛЕННО-ЭКОНОМИЧЕСКИЙ КОЛЛЕДЖ»




ПЛАН ЗАСТРОЙКИ КОМПЕТЕНЦИИ «Правоохранительная деятельность (Полицейский)»

Регионального Чемпионата по профессиональному
мастерству «Профессионалы» в 2024г.

г. Барнаул 2024


Рабочая зона "А"

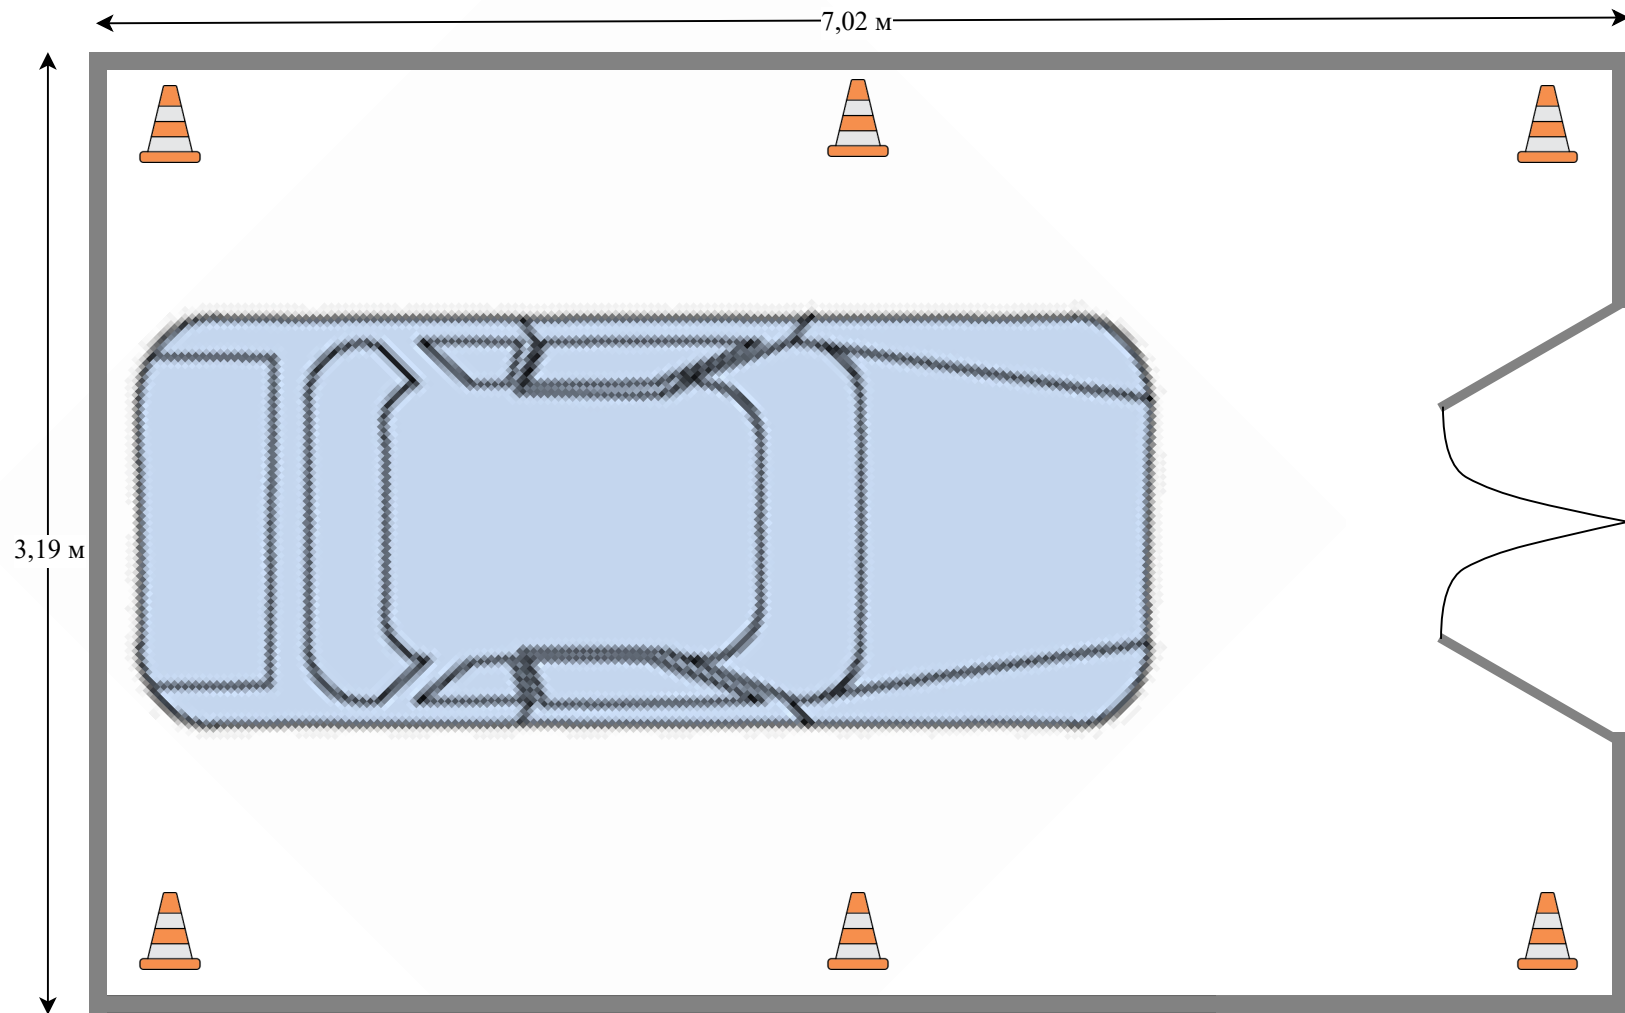

Условные обозначения



Малый спортивный зал

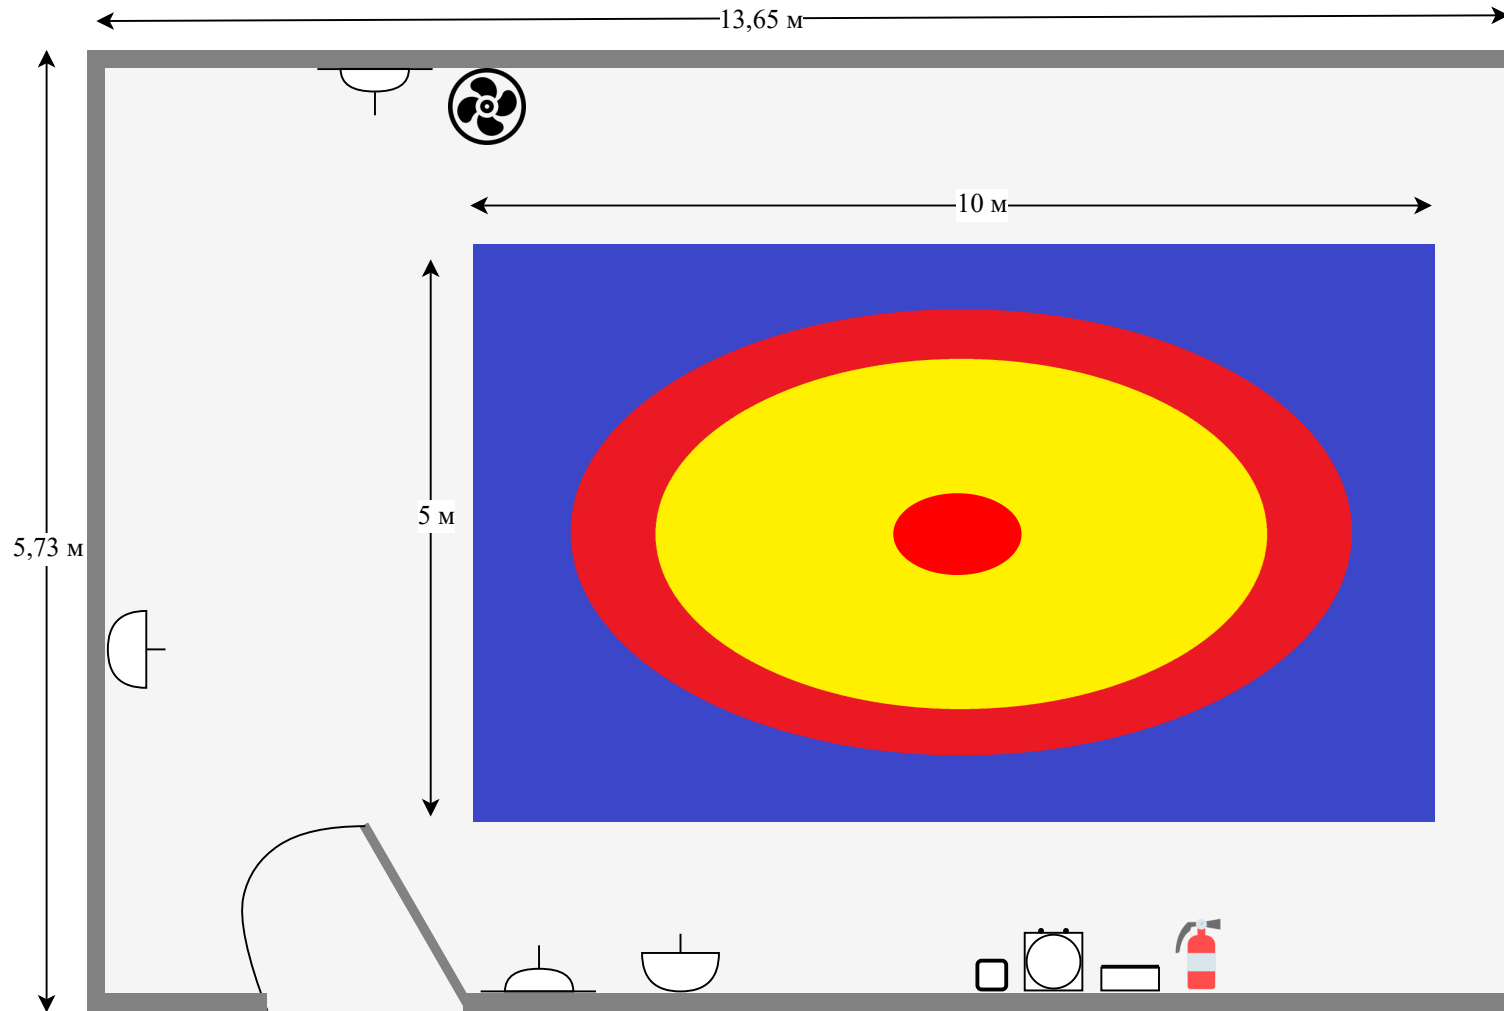

Условные обозначения



- татами




- вентиляция



- мусорное ведро (корзина)



- аптечка

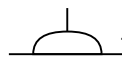

- выключатель освещения



- кулер для питьевой воды




- огнетушитель



- подключение к электрической сети


Рабочая зона "Т"

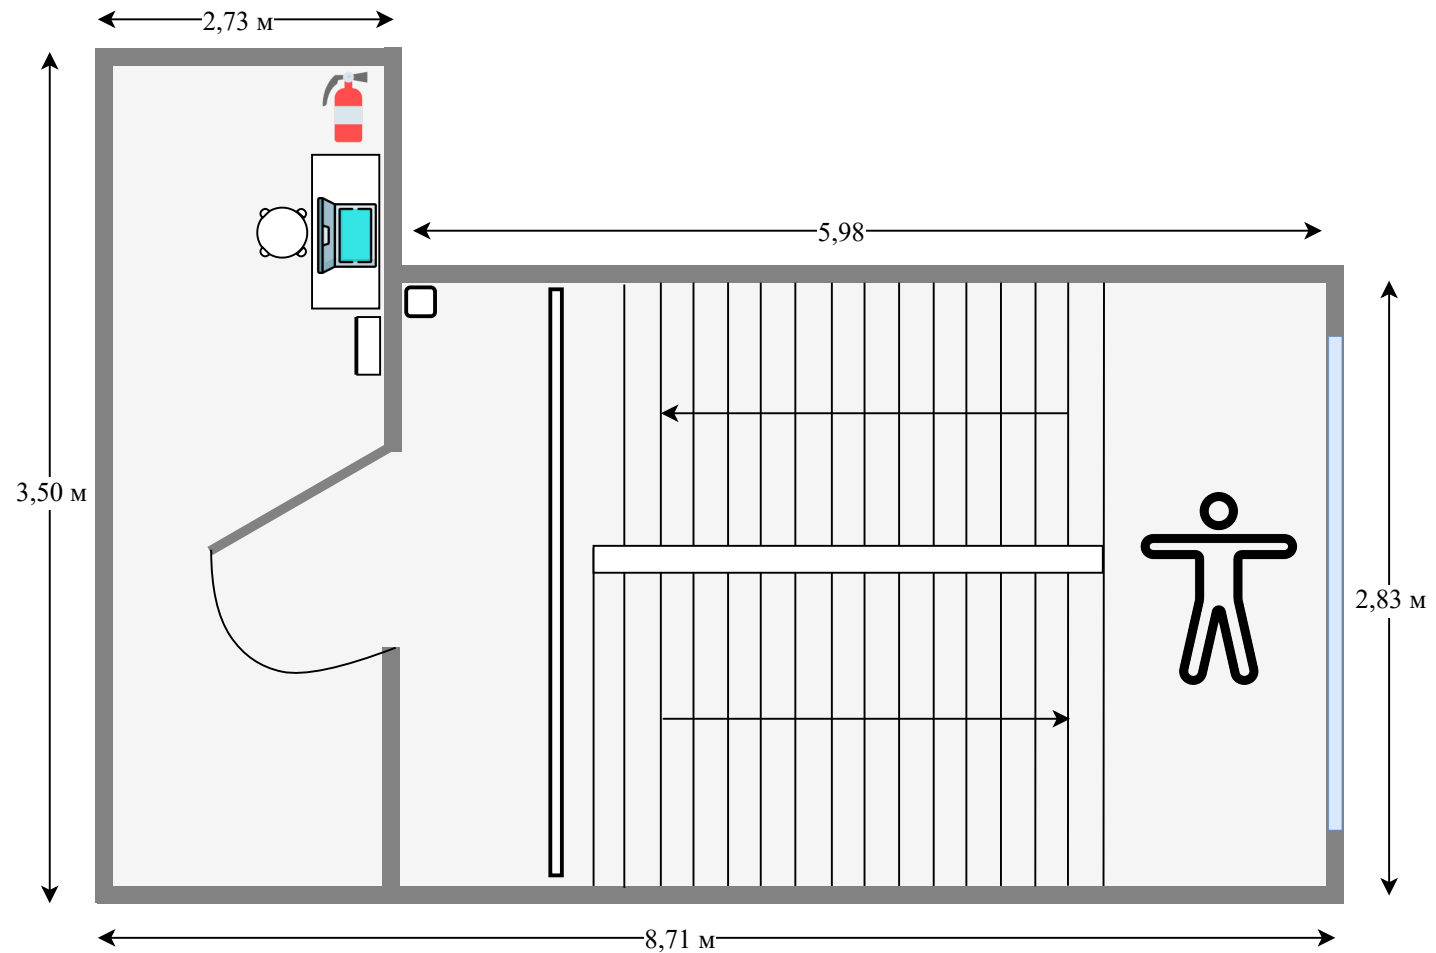


Условные обозначения




Рабочая зона "Б"

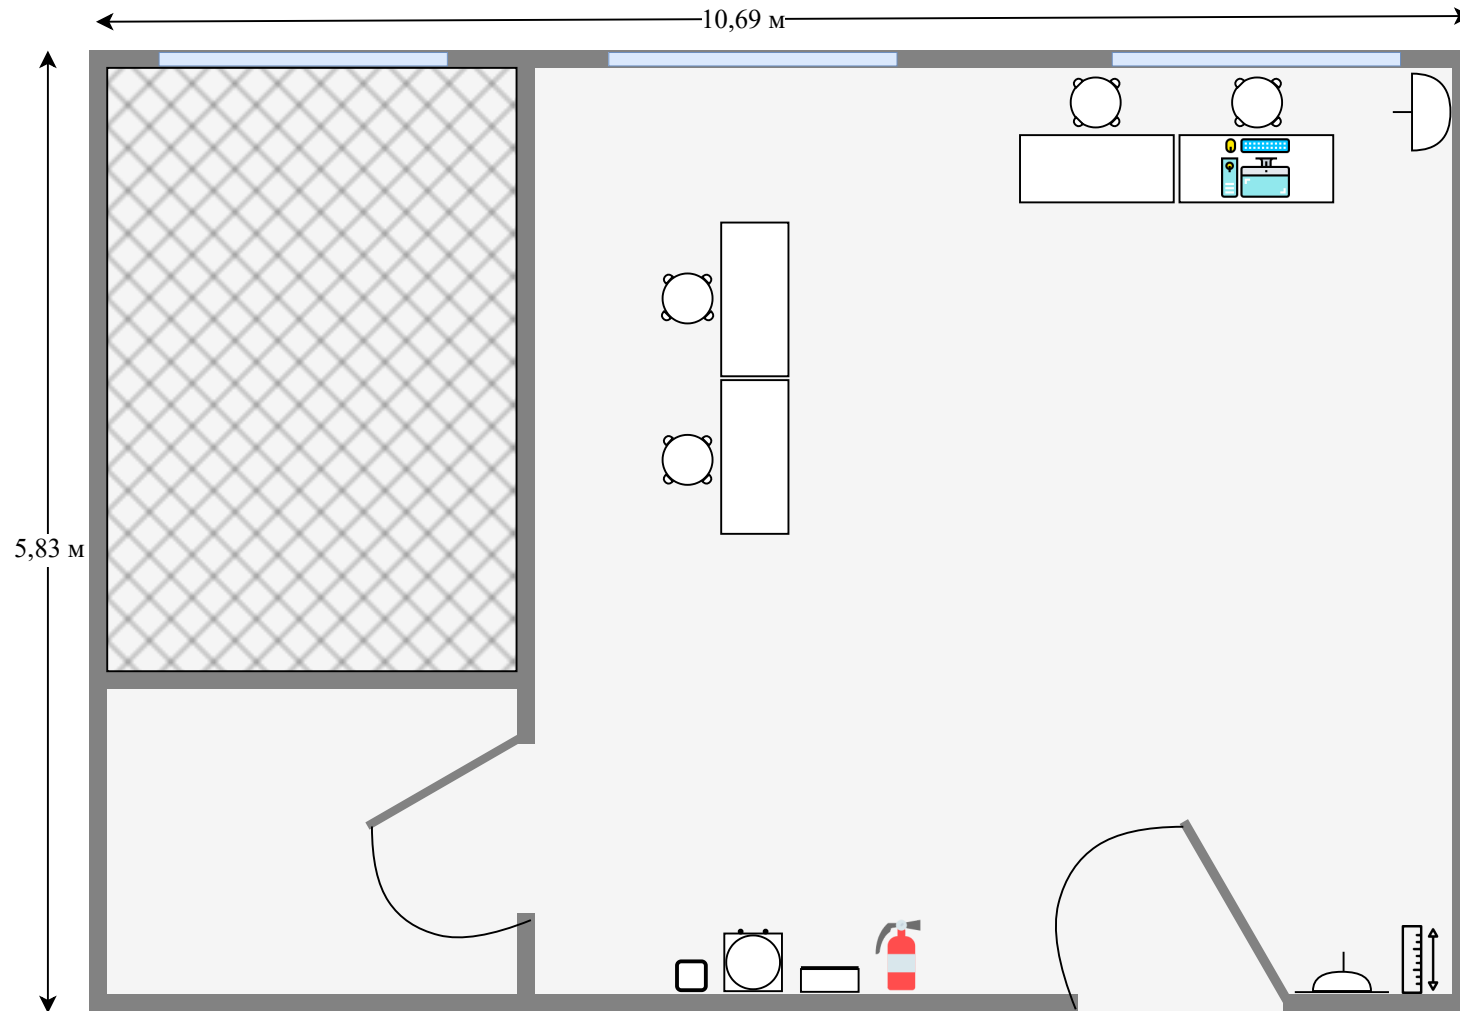

Условные обозначения

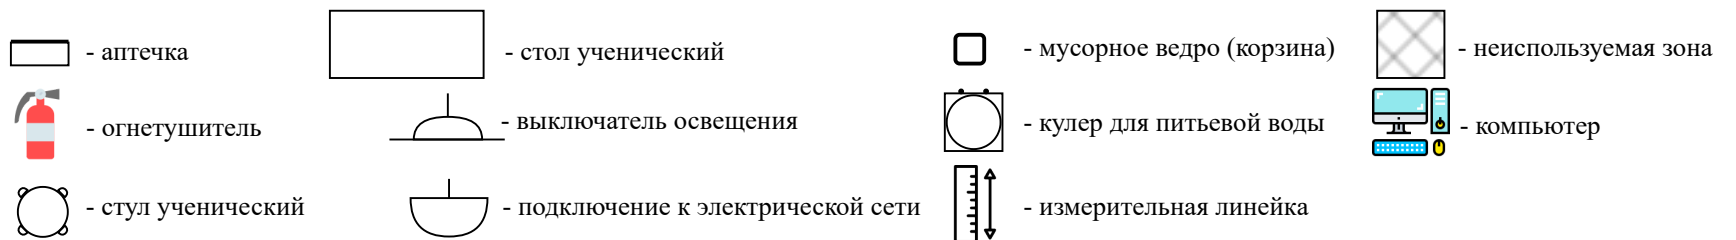


Рабочая зона "Д"

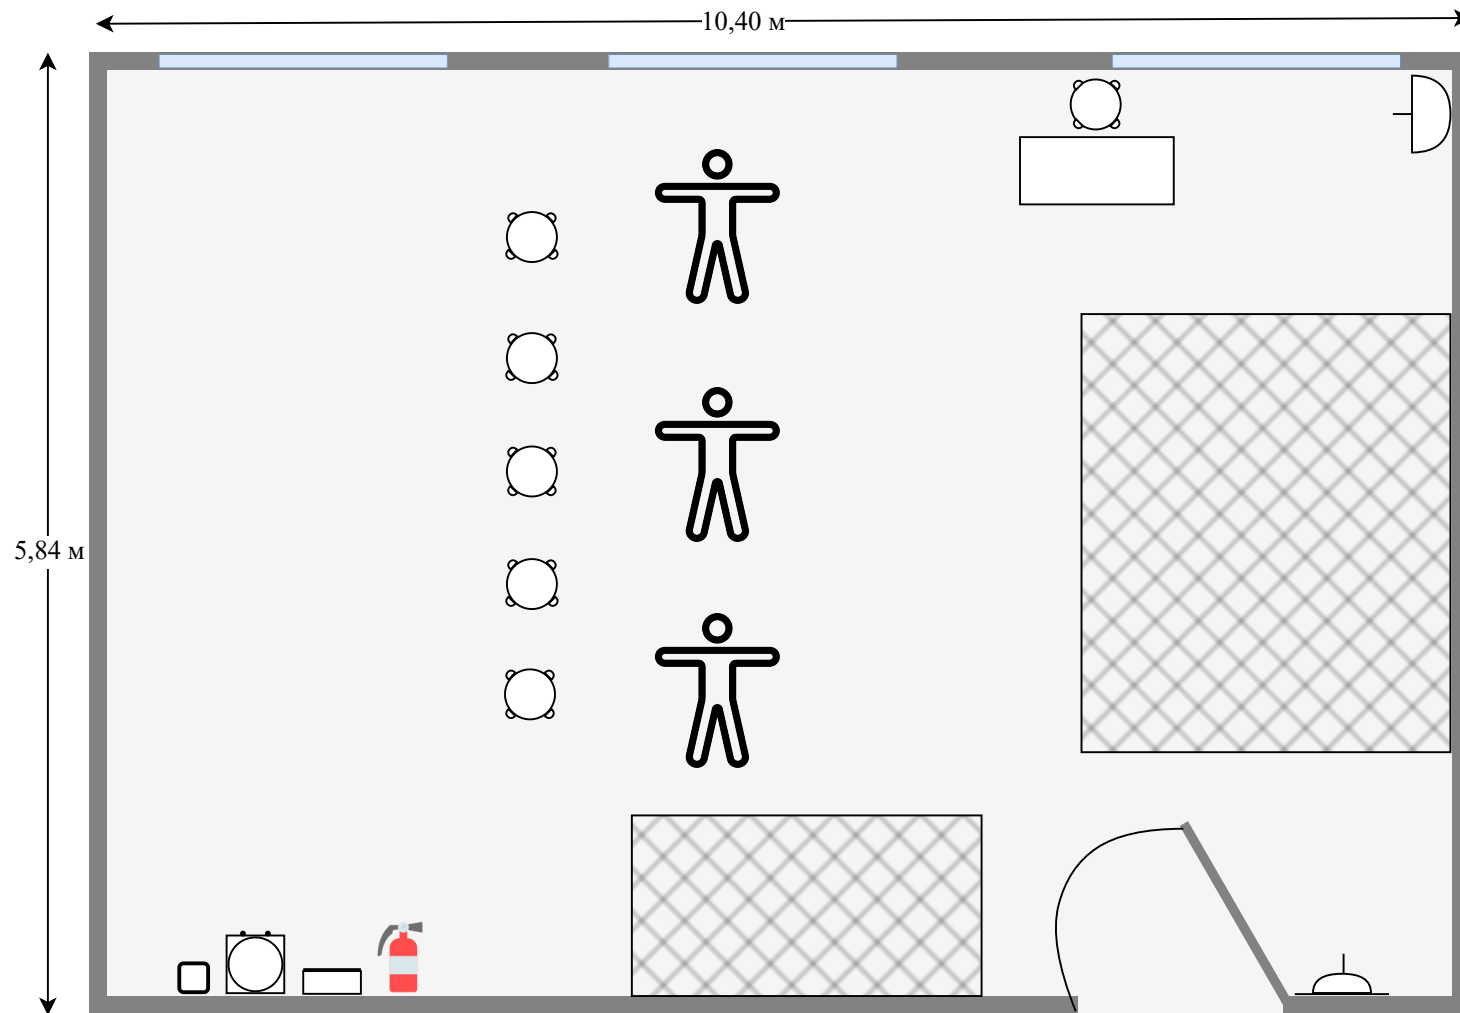


Условные обозначения




Комната экспертов

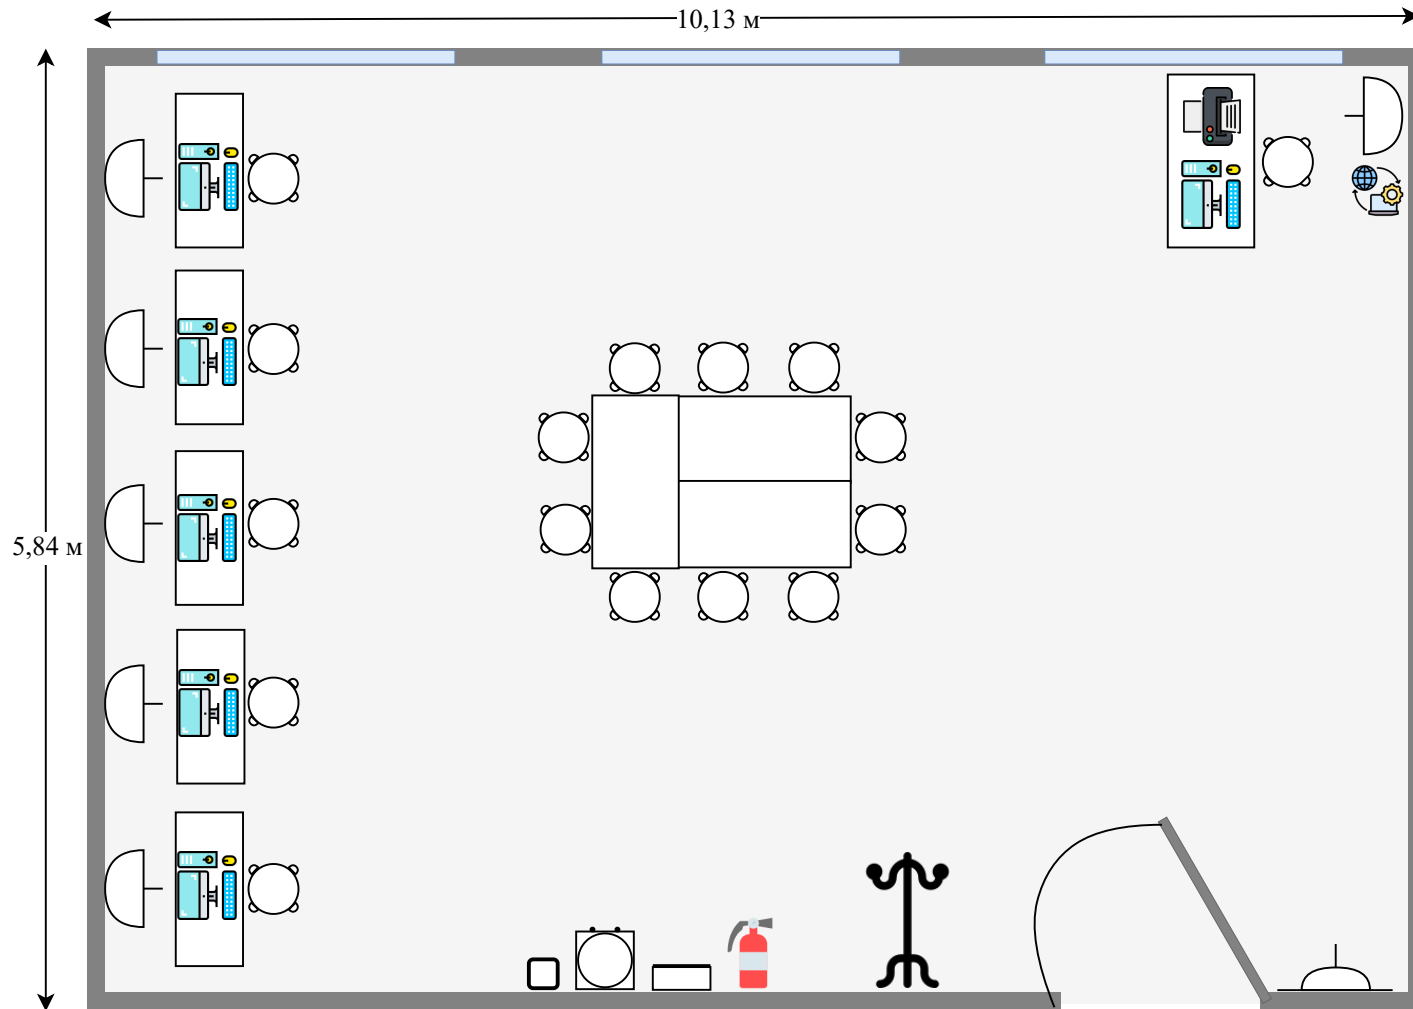


Условные обозначения

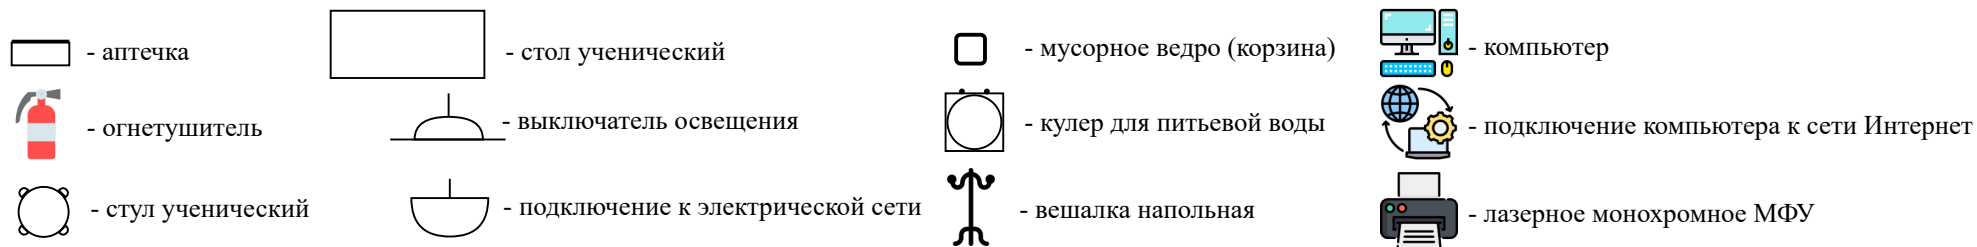


Комната конкурсантов

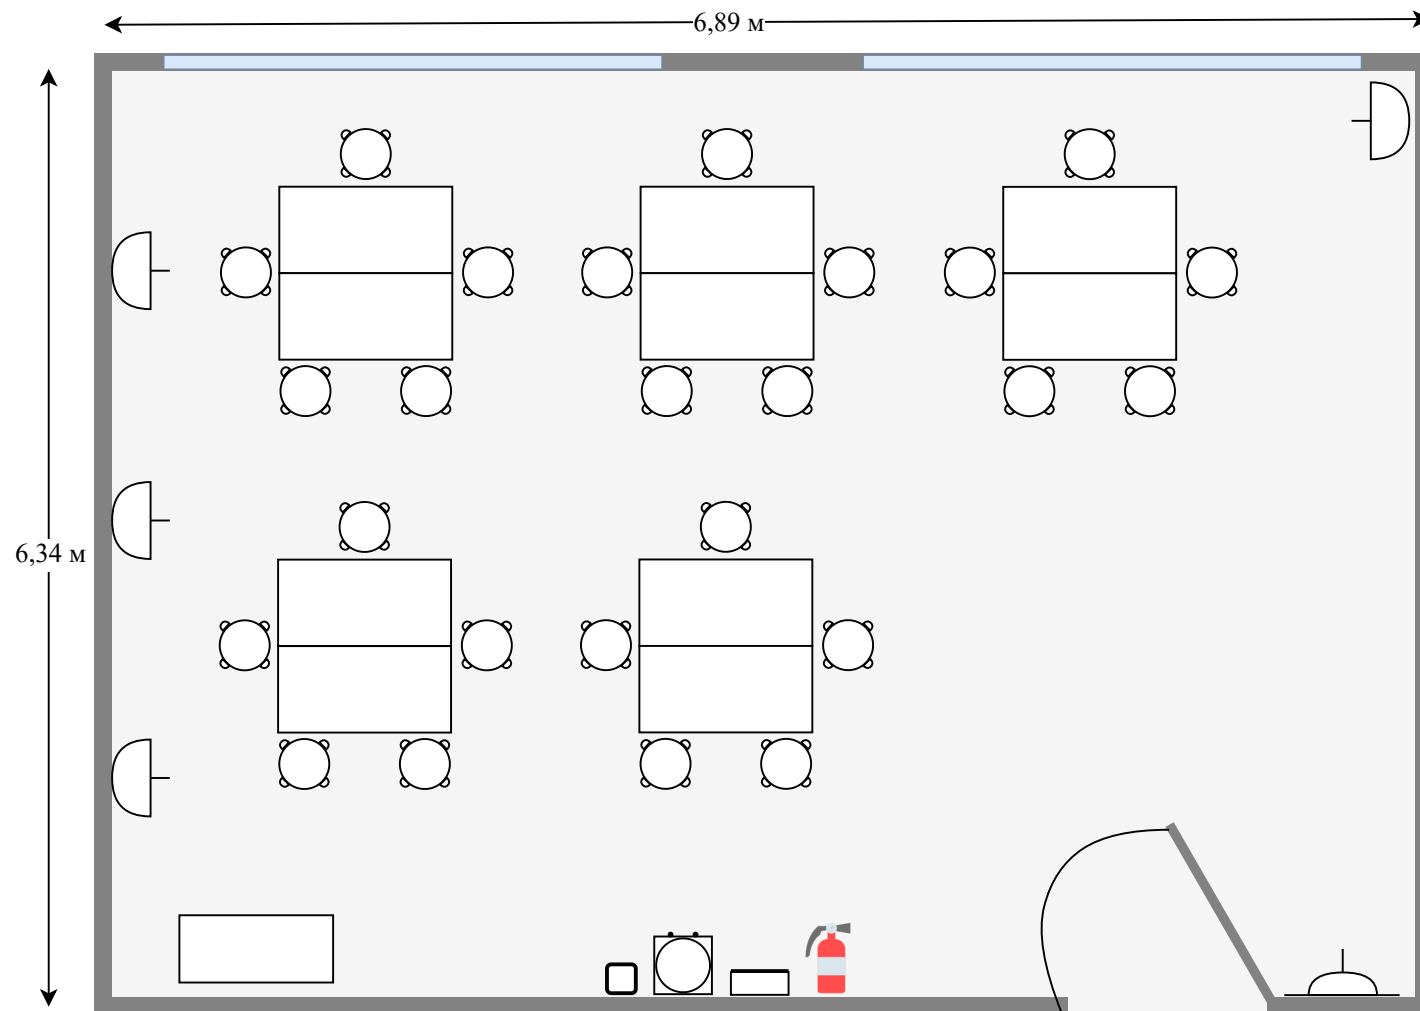


Условные обозначения

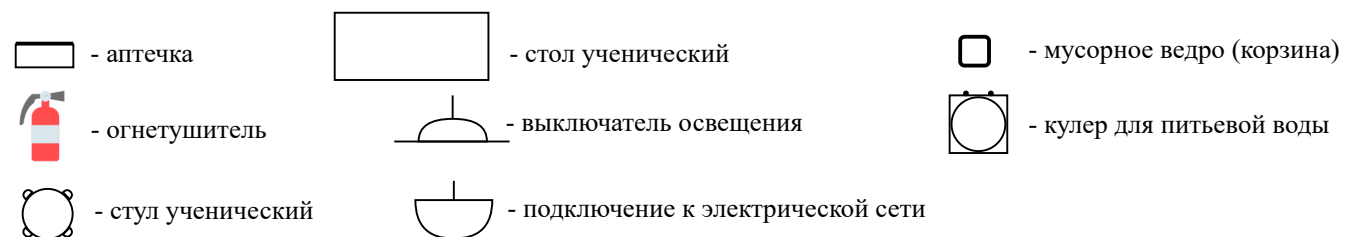


Рабочая зона "Полигон"

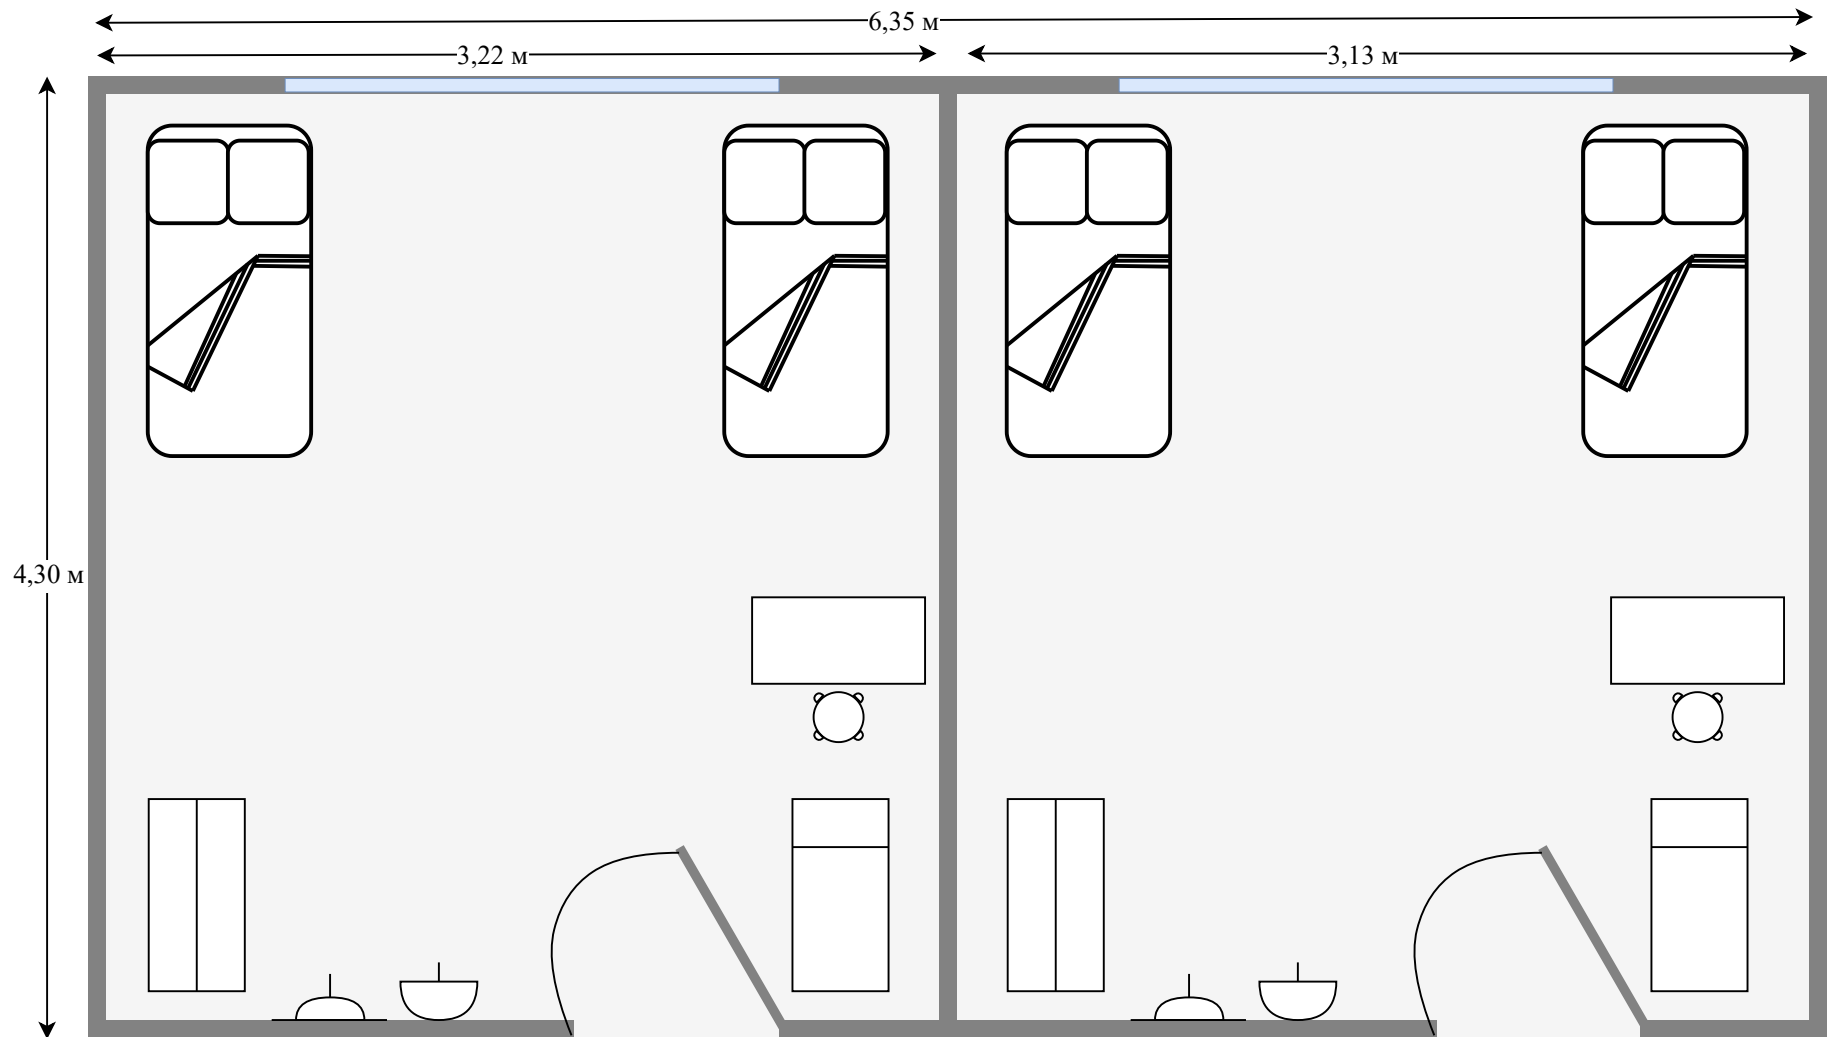


Условные обозначения

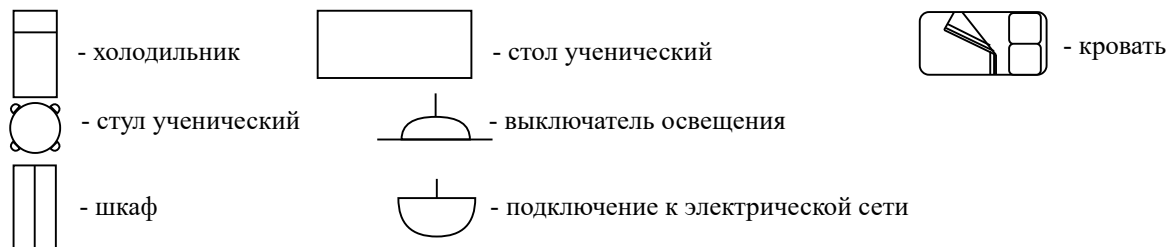


Рабочая зона "Полигон 2"

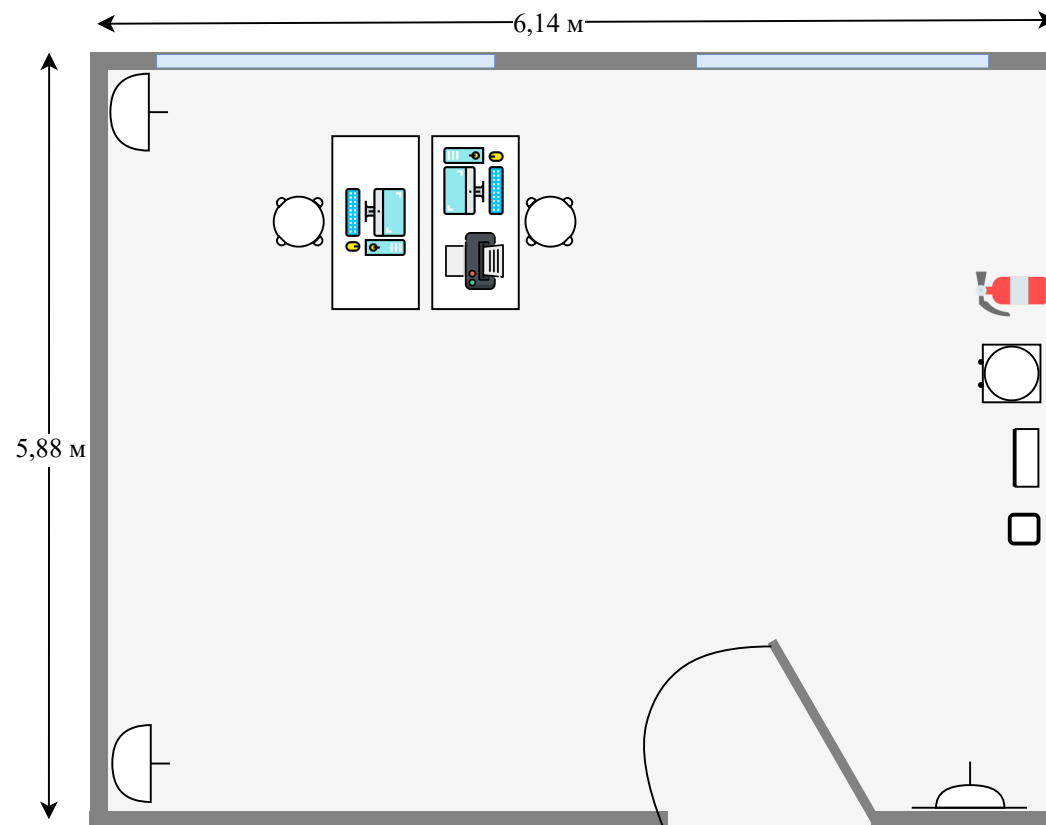


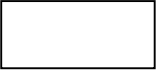


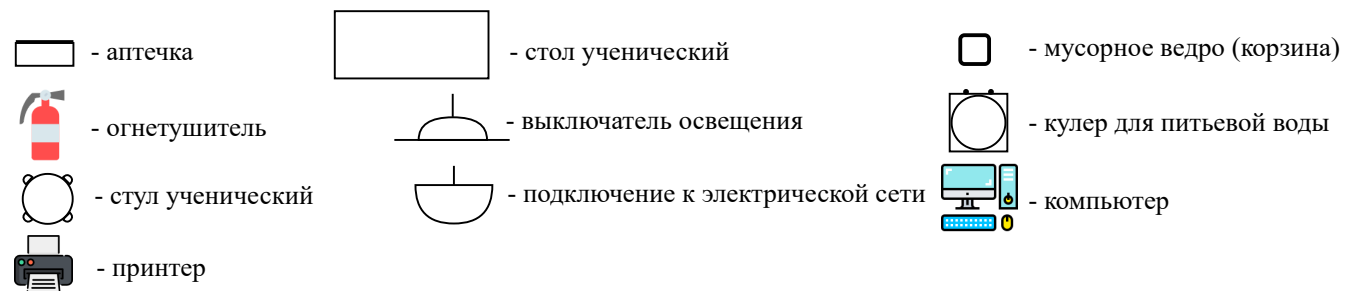




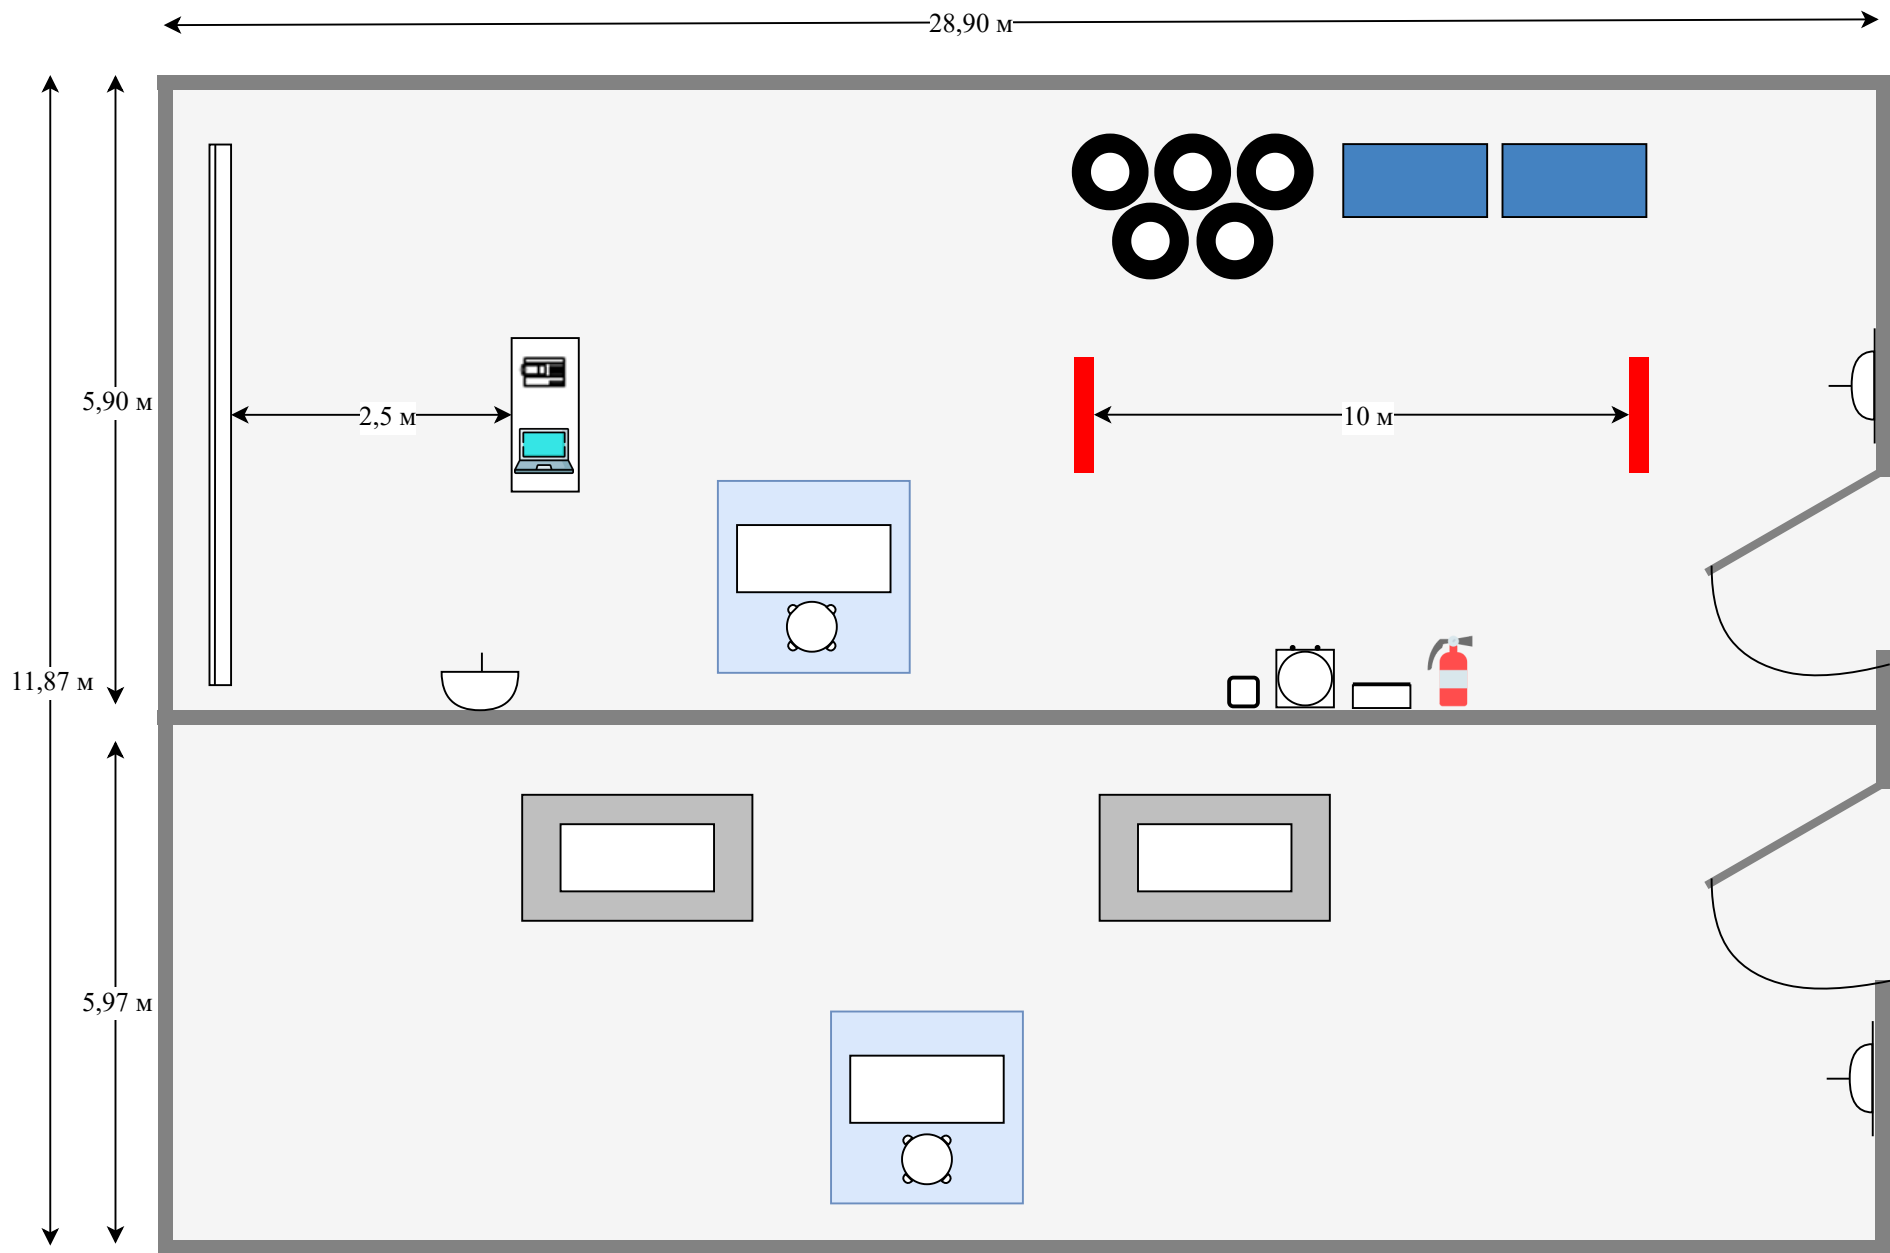






Условные обозначения

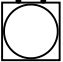

Рабочая зона "Тир"



Условные обозначения

- | | | | |
|--|--|--|---|
|  - аптечка |  - стол ученический |  - мусорное ведро (корзина) |  - рабочее место эксперта |
|  - огнетушитель |  - выключатель освещения |  - кулер для питьевой воды |  - проекционный экран |
|  - стул ученический |  - подключение к электрической сети |  - ноутбук |  - учебный комплекс "Стрелковый тир" |
|  - мат гимнастический |  - шина автомобильная |  - разметка дистанции |  - рабочее место участника |