

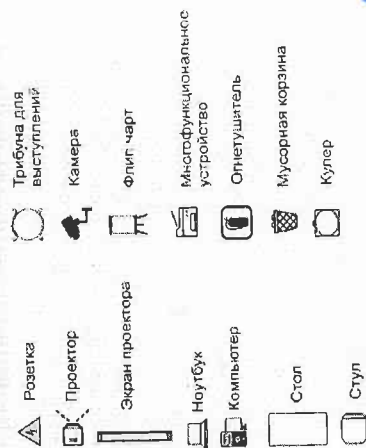


План застройки

Комната участников, комната экспертов находятся в другом помещении, за пределами конкурсной площадки в шаговой доступности. Зона работы главного эксперта размещена как в комнате экспертов.

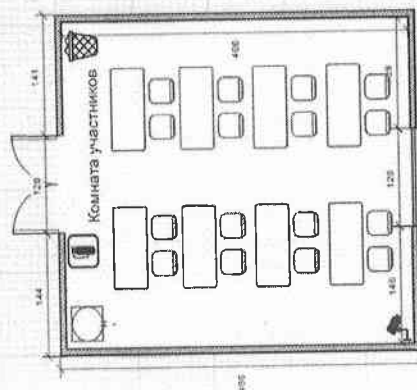

Директор Барнаульского кооперативного техникума

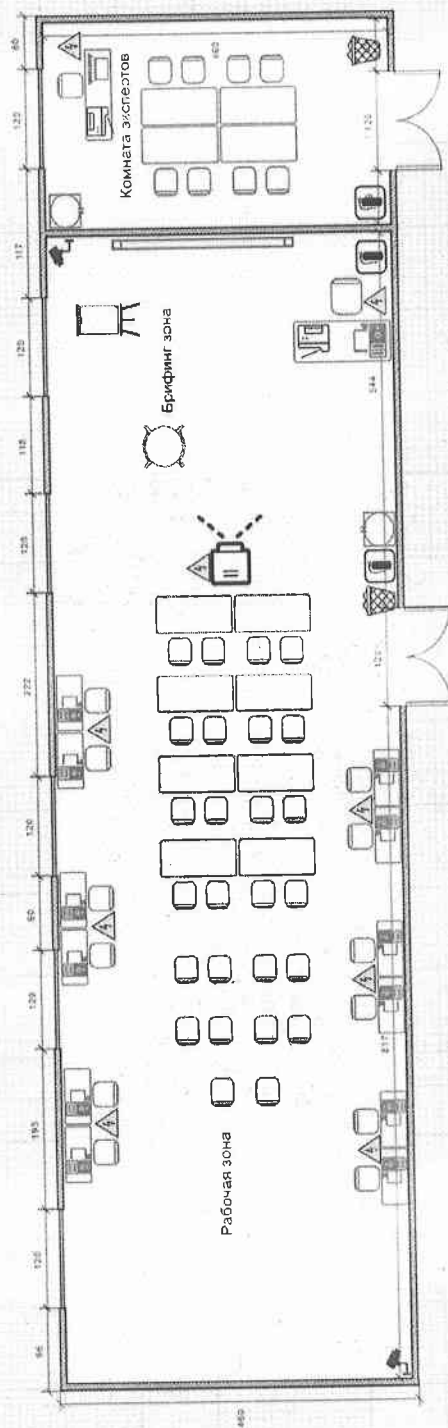