




ВСЕРОССИЙСКОЕ
ЧЕМПИОНАТНОЕ
ДВИЖЕНИЕ
ПО ПРОФЕССИОНАЛЬНОМУ
МАСТЕРСТВУ


План застройки для проведения Регионального чемпионата по профессиональному мастерству
"Профессионалы" по компетенции "Ландшафтный дизайн" (категория конкурсантов Основные)

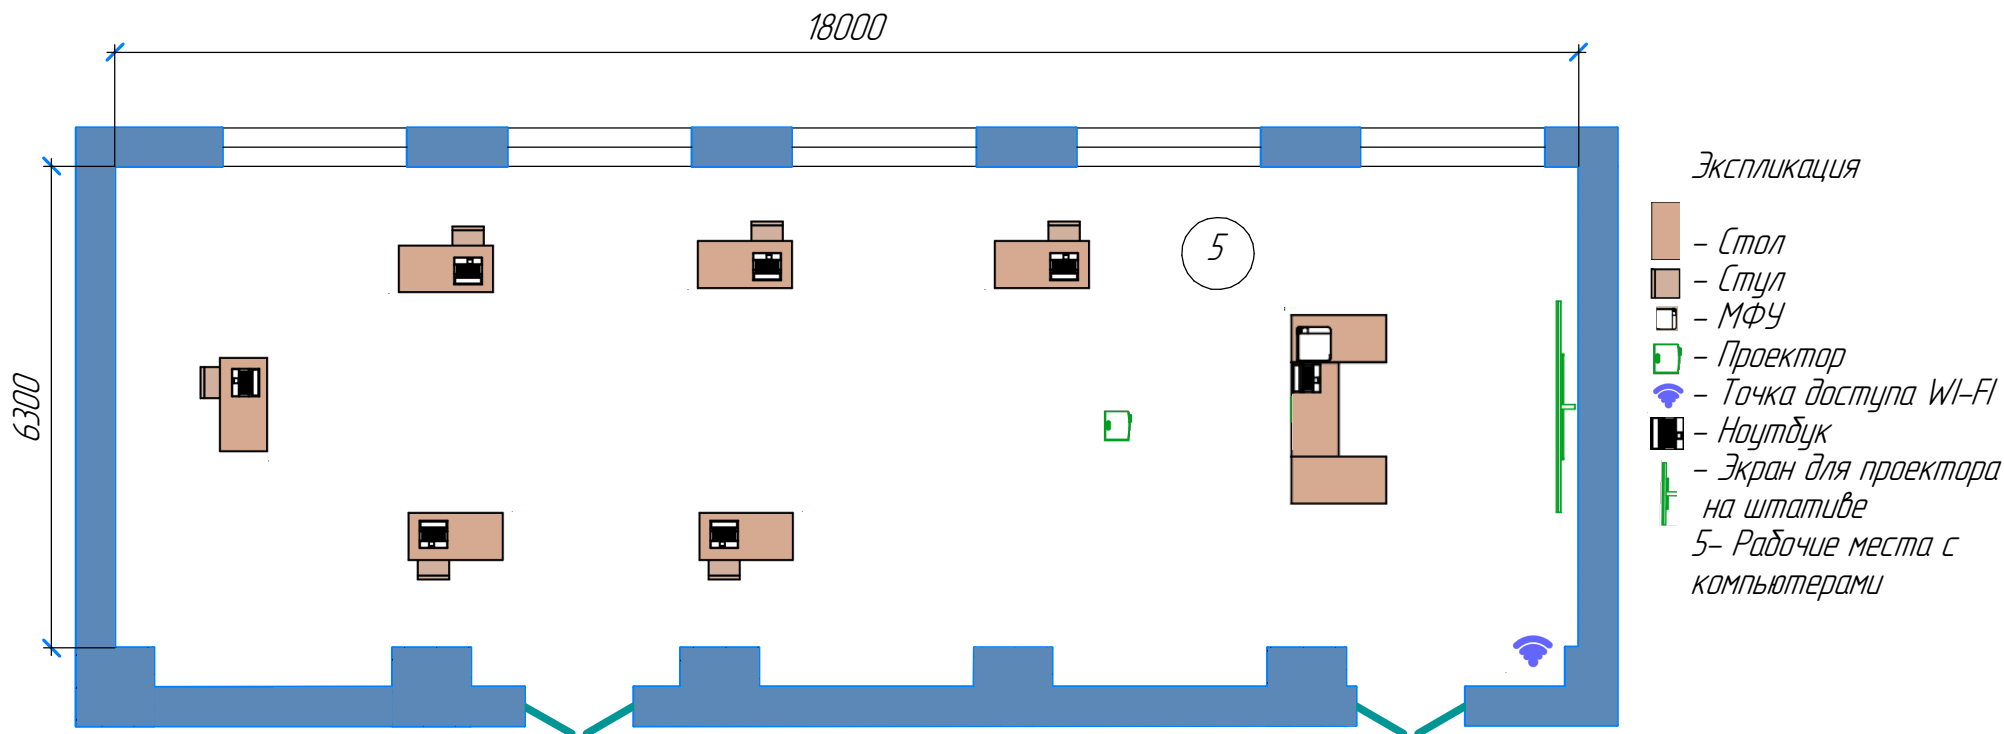




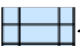




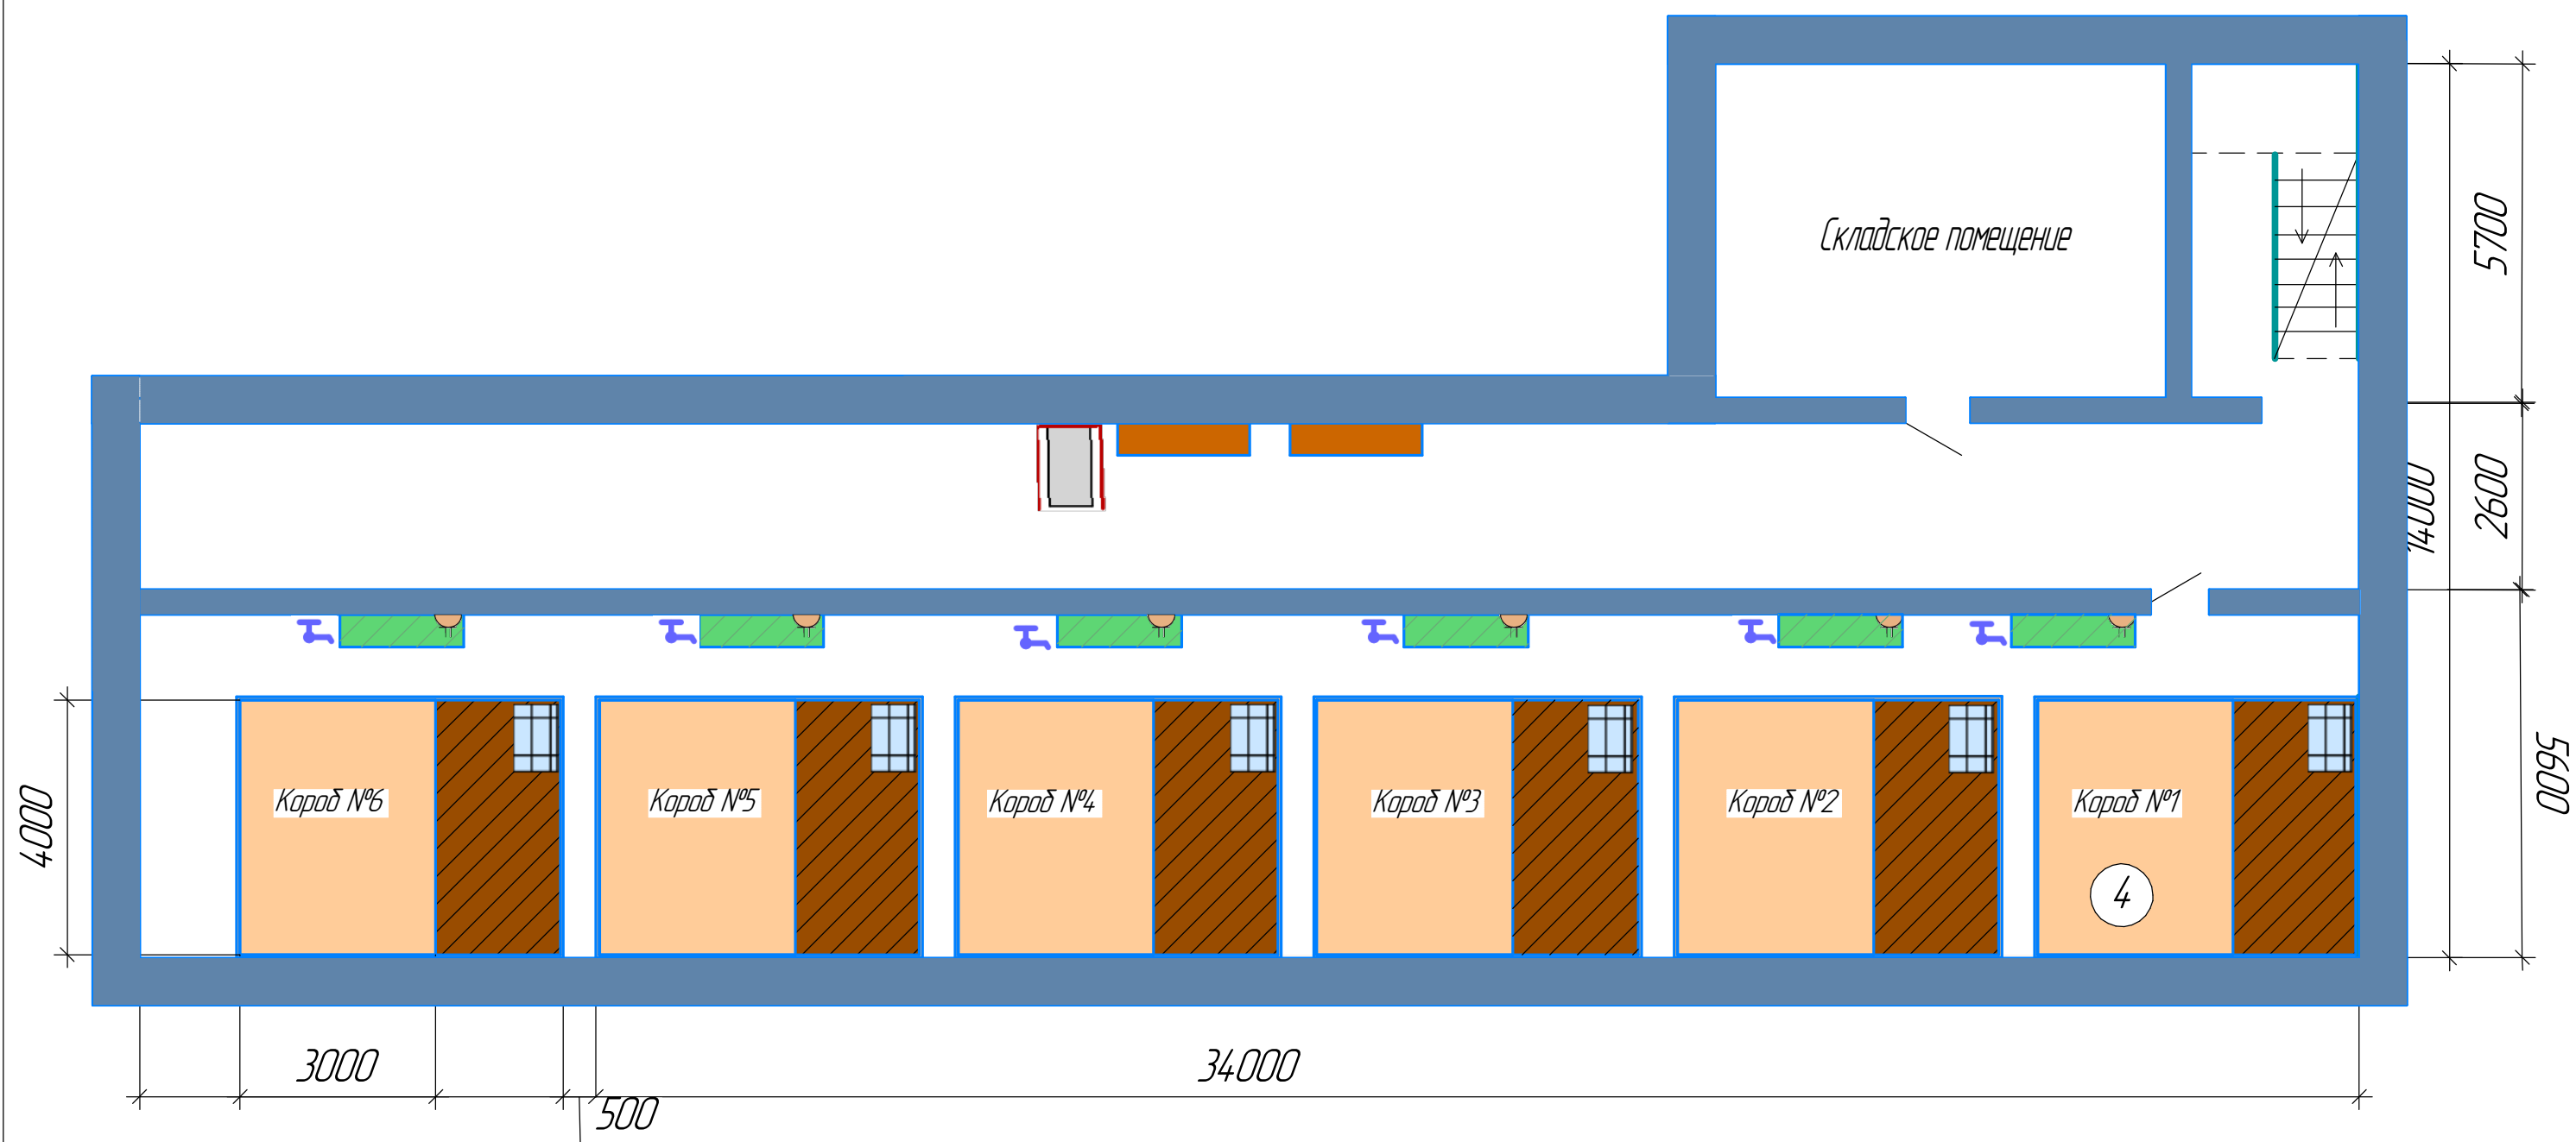

ВСЕРОССИЙСКОЕ
ЧЕМПИОНАТНОЕ
ДВИЖЕНИЕ
ПО ПРОФЕССИОНАЛЬНОМУ
МАСТЕРСТВУ


План застройки для проведения Регионального чемпионата по профессиональному мастерству "Профессионалы"
по компетенции "Ландшафтный дизайн" (категория конкурсантов Основные)



Экспликация

-  – розетка двухполюсная сдвоенная, с защитным контактом
 -  – зона размещения рабочего стола (верстака)
 -  – зона размещения расходного материала
 -  – стеллаж для цветов
 -  – торцовочная пила
 -  – кран поливочный
 -  – короб
 -  – каменорезный станок с шумоизоляцией
- 4 – рабочее место конкурсанта

План застройки для проведения Регионального чемпионата по профессиональному мастерству "Профессионалы" по компетенции "Ландшафтный дизайн" (категория конкурсантов Основные)

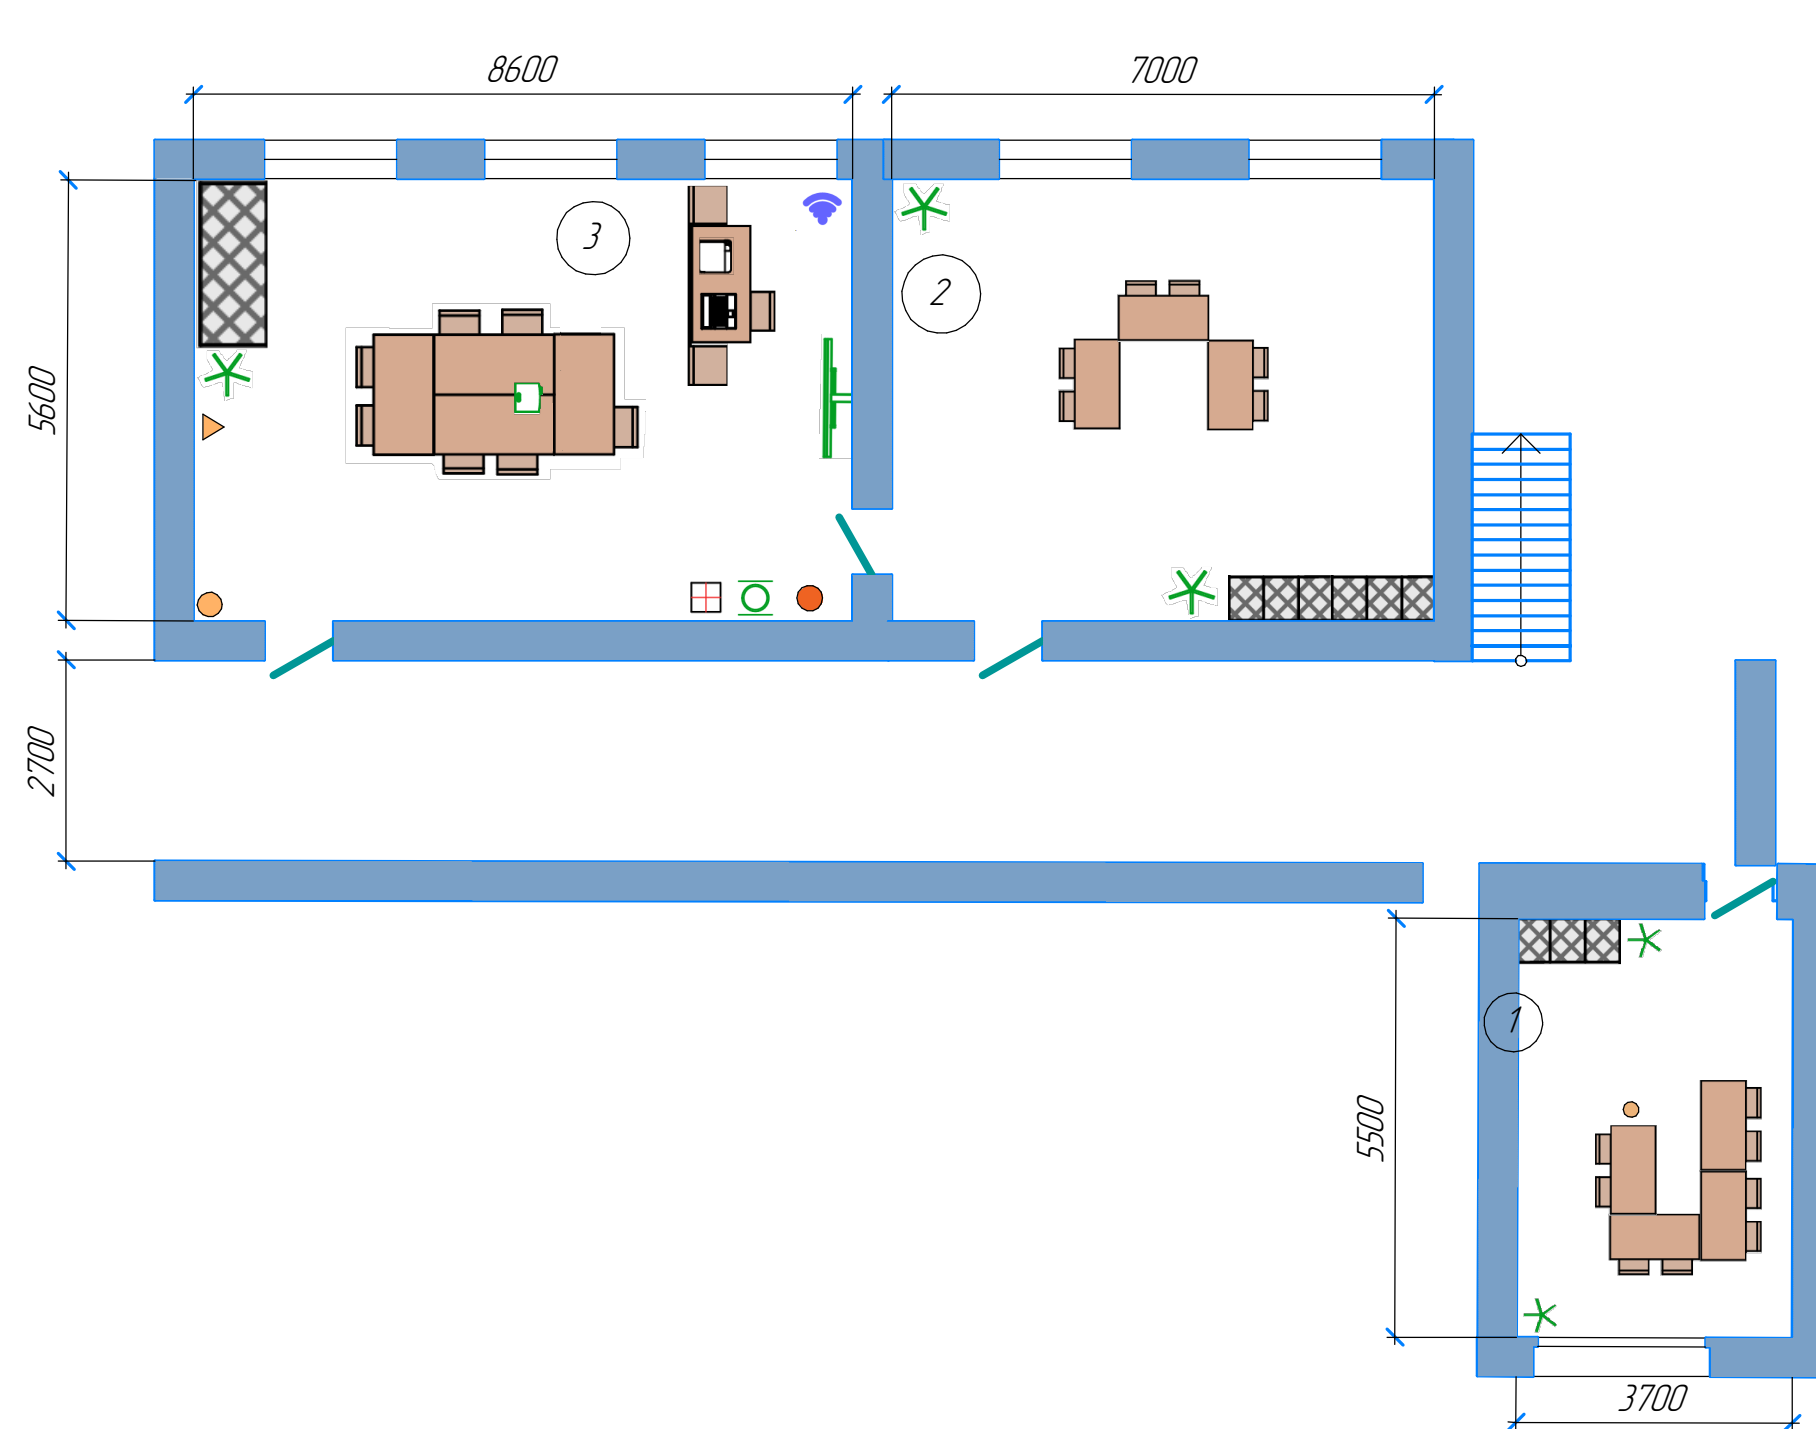

Экспликация

- Стол
- Стул
- Шкаф
- МФУ
- Проектор
- Точка доступа WI-FI
- Мусорное ведро
- Ноутбук
- Вешалка
- Экран для проектора на штативе
- Огнетушитель
- Куллер
- Аптечка
- Сопок и щетка

- 1 - комната конкурсантов
- 2 - комната волонтеров
- 3 - комната экспертов